


# 西南公園


西南公園管理棟

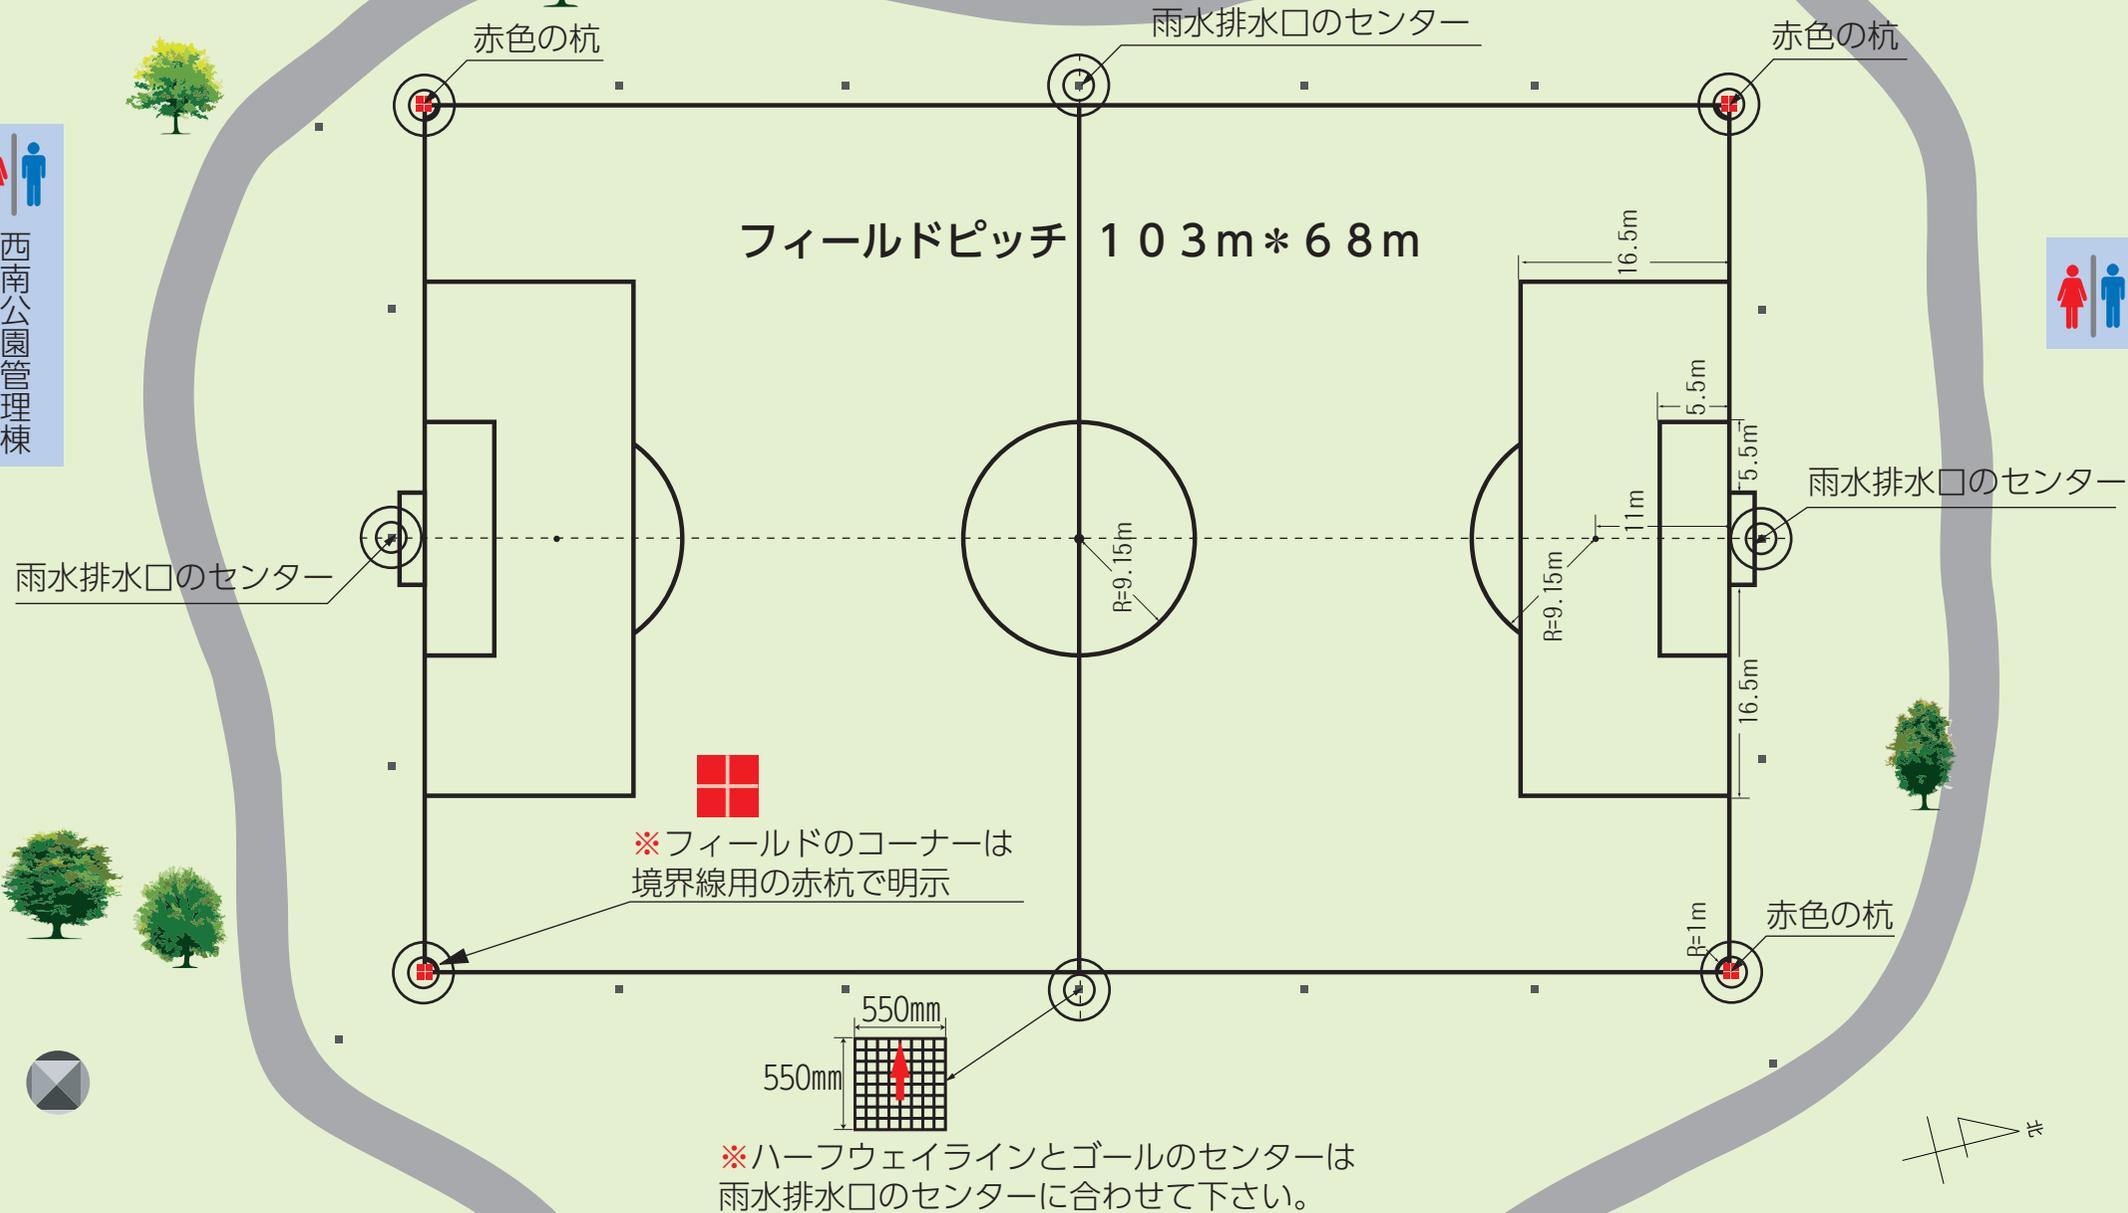

フィールドピッチ 103m\*68m



※フィールドのコーナーは境界線用の赤杭で明示

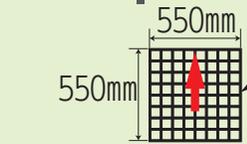

※ハーフウェイラインとゴールのセンターは雨水排水口のセンターに合わせて下さい。

